


**UWAGA:**

1. Wszystkie wymiary należy sprawdzić na budowie.
2. Wszystkie podane w niniejszej dokumentacji parametry obiektu podlegają sprawdzeniu przed rozpoczęciem realizacji.
3. Dokumentację projektową należy rozpatrywać łącznie – opisy techniczne, rysunki.
4. Wszelkie odchylenia od wymiarów przewidzianych w odpowiednich przepisach, PN lub niniejszej dokumentacji wykonawczej (w zależności od tego, które z nich są bardziej rygorystyczne) przekraczające normową tolerancję, będą korygowane na wyłączny koszt Wykonawcy.
5. Wszelkie nasuwające się Wykonawcy wątpliwości dotyczące interpretacji zapisów i rysunków niniejszej dokumentacji należy konsultować z autorem projektu w formie pisemnej.
6. Projekt warsztatowy winien być skonsultowany z autorem projektu.

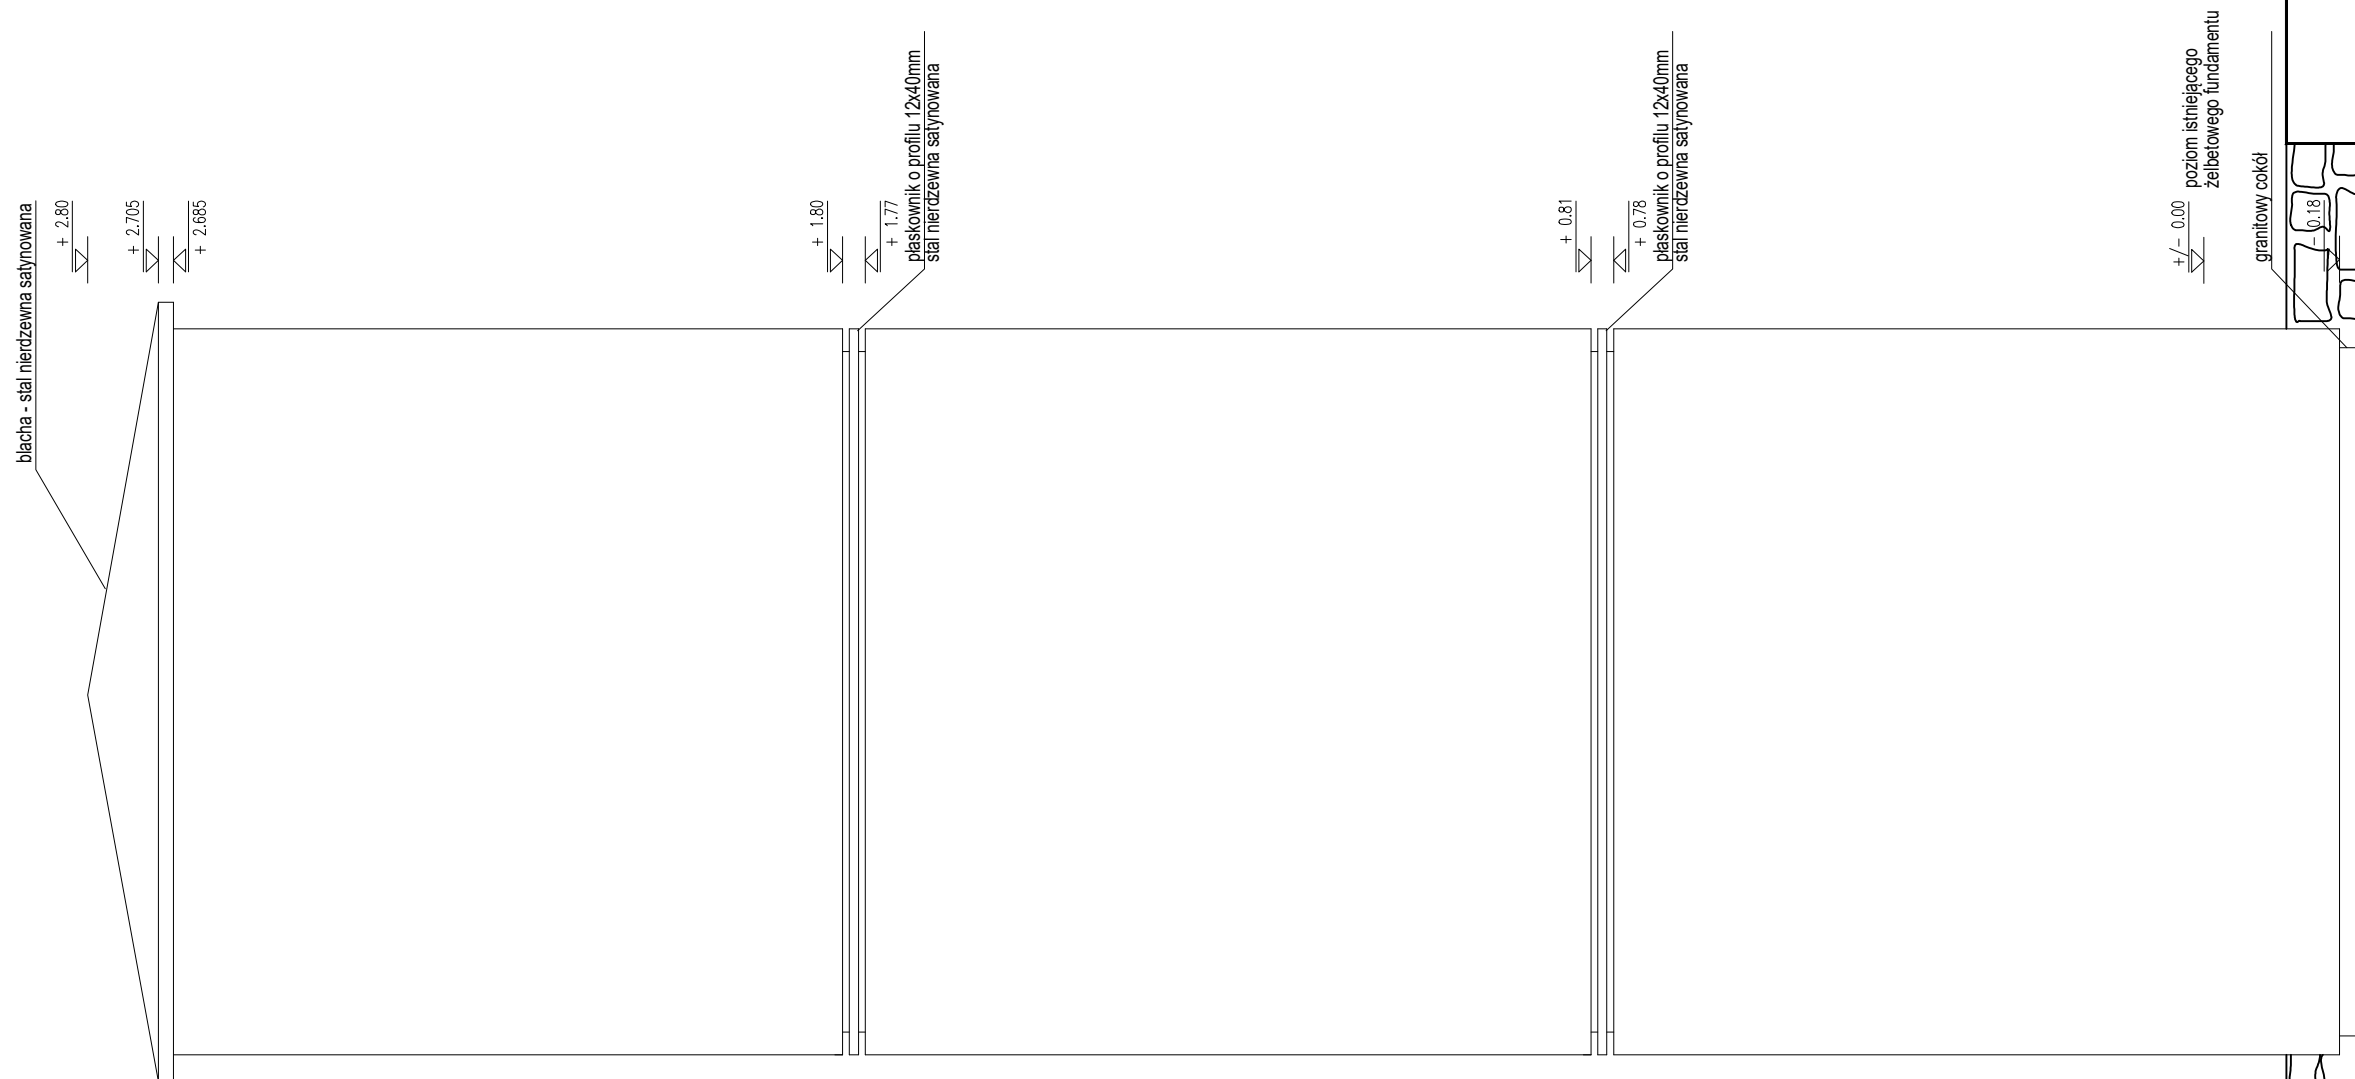

AUTORZY:  
 arch. Bartłomiej Pyrzyk  
 arch. Jakub Turbasa

OPRACOWANIE:  
 B. Pyrzyk  
 J. Turbasa

BRANŻA:  
 Architektura  
 DATA:  
 Styczeń 2018

PROJEKT: Ścieżki 7 Radości wraz z infr. towarzyszącą  
 Kapliczki Siedmiu Radości NMP w Rychwałdzie  
 LOKALIZACJA:  
 Rychwałd, gmina Gilowice

RYSUNEK:  
 Elewacja boczna  
 FAZA:  
 Projekt wykonawczy

SKALA:  
 1:10  
 NR RYSUNKU:  
 07