


UWAGA:

1. Wszystkie wymiary należy sprawdzić na budowie.
2. Wszystkie podane w niniejszej dokumentacji parametry obiektu podlegają sprawdzeniu przed rozpoczęciem realizacji.
3. Dokumentację projektową należy rozpatrywać łącznie – opisy techniczne, rysunki.
4. Wszelkie odchylenia od wymiarów przewidzianych w odpowiednich przepisach, PN lub niniejszej dokumentacji wykonawczej (w zależności od tego, które z nich są bardziej rygorystyczne) przekraczające normową tolerancję, będą korygowane na wyłączny koszt Wykonawcy.
5. Wszelkie nasuwające się Wykonawcy wątpliwości dotyczące interpretacji zapisów i rysunków niniejszej dokumentacji należy konsultować z autorem projektu w formie pisemnej.
6. Projekt warsztatowy winien być skonsultowany z autorem projektu.

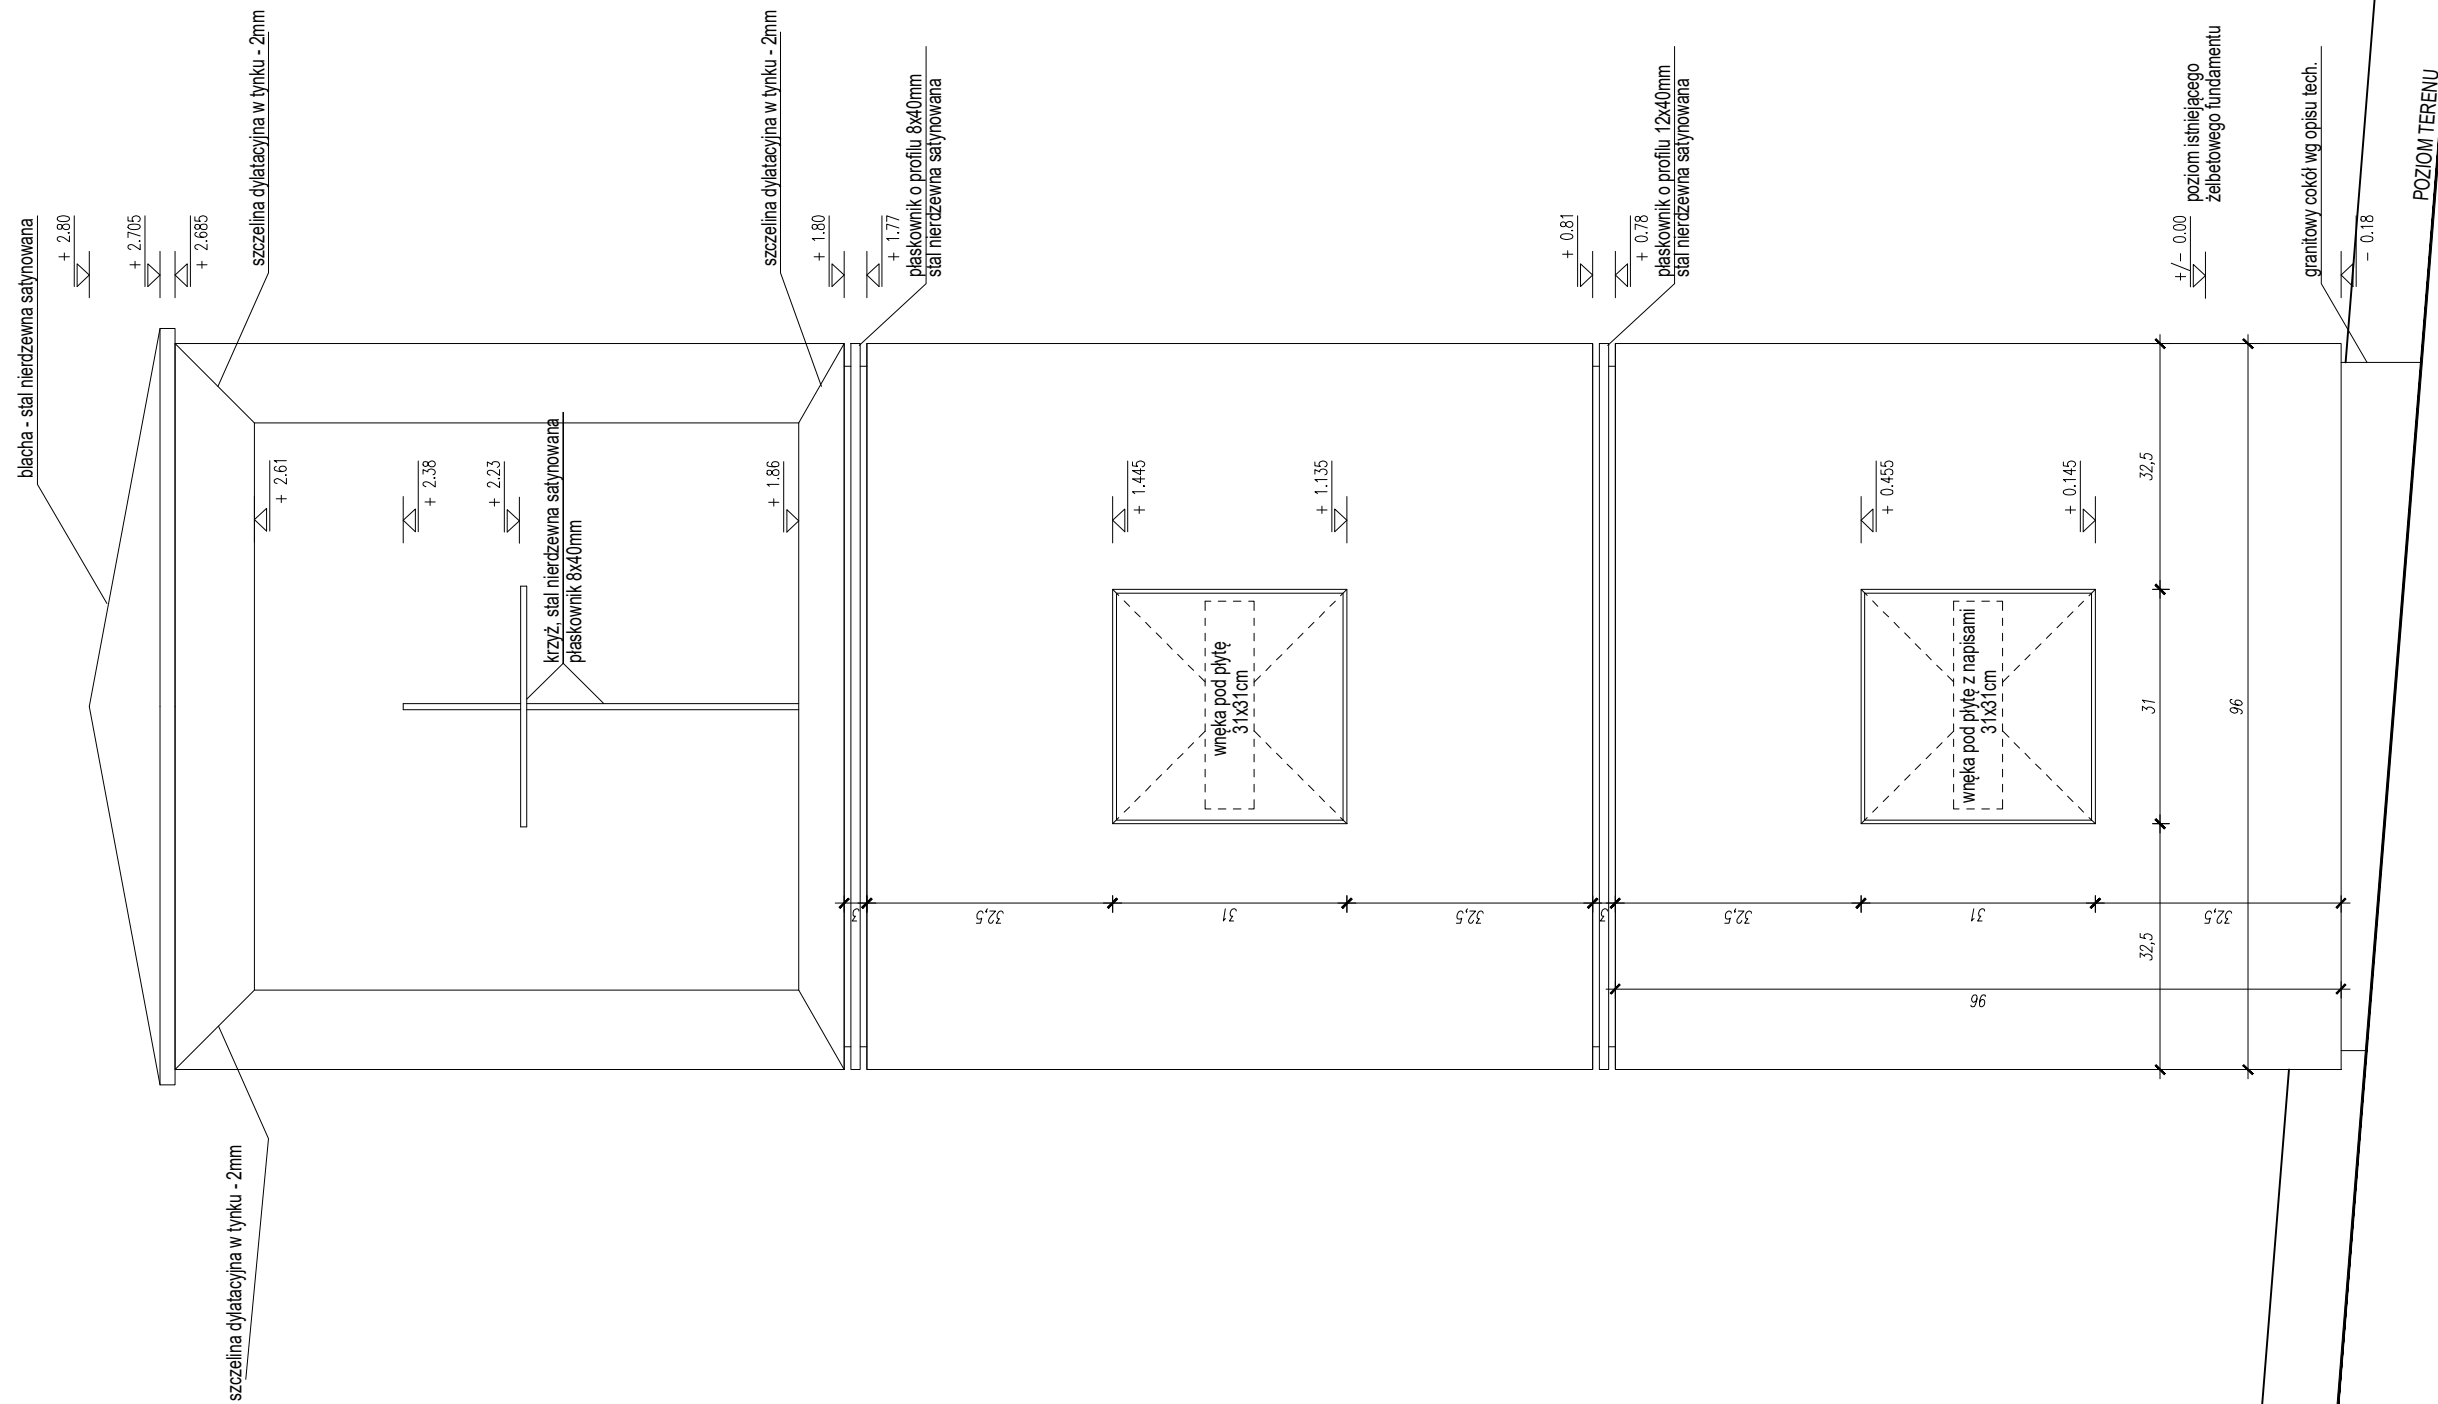

AUTORZY:
 arch. Bartłomiej Pyrzyk
 arch. Jakub Turbasa

OPRACOWANIE:
 B. Pyrzyk
 J. Turbasa

BRANŻA:
 Architektura
 DATA:
 Styczeń 2018

PROJEKT: Ścieżki 7 Radości wraz z infr. towarzyszącą
 Kapliczki Siedmiu Radości NMP w Rychwałdzie
 LOKALIZACJA:
 Rychwałd, gmina Gilowice

RYСУNEK:
 Elewacja frontowa
 FAZA:
 Projekt wykonawczy

SKALA:
 1:10
 NR RYSUNKU:
 06