

**UWAGA:**

1. Wszystkie wymiary należy sprawdzić na budowie.
2. Wszystkie podane w niniejszej dokumentacji parametry obiektu podlegają sprawdzeniu przed rozpoczęciem realizacji.
3. Dokumentację projektową należy rozpatrywać łącznie – opis techniczny, rysunki.
4. Wszelkie odchylenia od wymiarów przewidzianych w odpowiednich przepisach, PN lub niniejszej dokumentacji wykonawczej (w zależności od tego, które z nich są bardziej rygorystyczne) przekraczające normową tolerancję, będą korygowane na wyłączny koszt Wykonawcy.
5. Wszelkie nasuwające się Wykonawcy wątpliwości dotyczące interpretacji zapisów i rysunków niniejszej dokumentacji należy konsultować z autorem projektu w formie pisemnej.
6. Projekt warsztatowy winien być skonsultowany z autorem projektu.

- 0,5 cm
- 0,5 cm
- 5,0 cm
- 0,2-3 cm
- ZMIENNA
- 10,0 cm
- 0,5 cm
- 0,5 cm

- S5
- S6
- MOZAIKA SZKLANA ORLEANS
- KLEJ MROZOODPORNY
- PLITA BETONOWA PREFABRYKOWANA
- DACH Z BLACHY – STAL NIERDZEWNA SATYNOWANA NA KONSTRUKCJI STALOWEJ NIERDZEWNEJ WG DETALU
- PLITA ŻELBET
- KLEJ MROZOODPORNY
- MOZAIKA SZKLANA ORLEANS







- 2-3,0 cm
- 0,5 cm
- 0,5 cm
- 2,5 cm
- 6,5 cm
- 0,5 cm
- 0,5 cm

- S3
- S4
- PLITA KAMIENNA GRANITOWA WG OPISU TECH.
- KLEJ MROZOODPORNY
- HYDROIZOLACJA
- ISTNIEJĄCY ŻELBETOWY FUNDAMENT
- SZPACHLA WAPIENNA WG OPISU TECH.
- TYNK WAPIENNY WG OPISU TECH.
- CEGLA PEŁNA (układana w pionie)
- KLEJ MROZOODPORNY
- MOZAIKA SZKLANA ORLEANS

- 0,5 cm
- 2,5 cm
- 25,0 cm
- 0,5 cm
- 2,5 cm
- 12,0 cm

- S7
- PLITA KAMIENNA Z NAPISAMI LUB SCENA WG OPISU TECH. 4,0 cm
- WARSTWA MONTAŻOWA 2-4,0 cm
- SOJANA MUROWANA Z CEGIEL PUSTKA 22,0 cm

- S1
- S2
- WARSTWY PRZEGRÓD ZEWNĘTRZNYCH
- SZPACHLA WAPIENNA WG OPISU TECH.
- TYNK WAPIENNY WG OPISU TECH.
- ZK CEGŁA PEŁNA PUSTKA
- SZPACHLA WAPIENNA WG OPISU TECH.
- TYNK WAPIENNY WG OPISU TECH.
- CEGLA PEŁNA
- HYDROIZOLACJA
- ISTNIEJĄCY ŻELBETOWY FUNDAMENT

 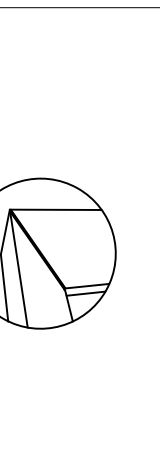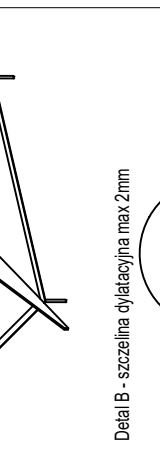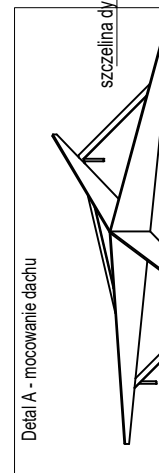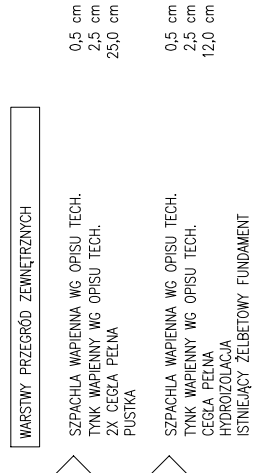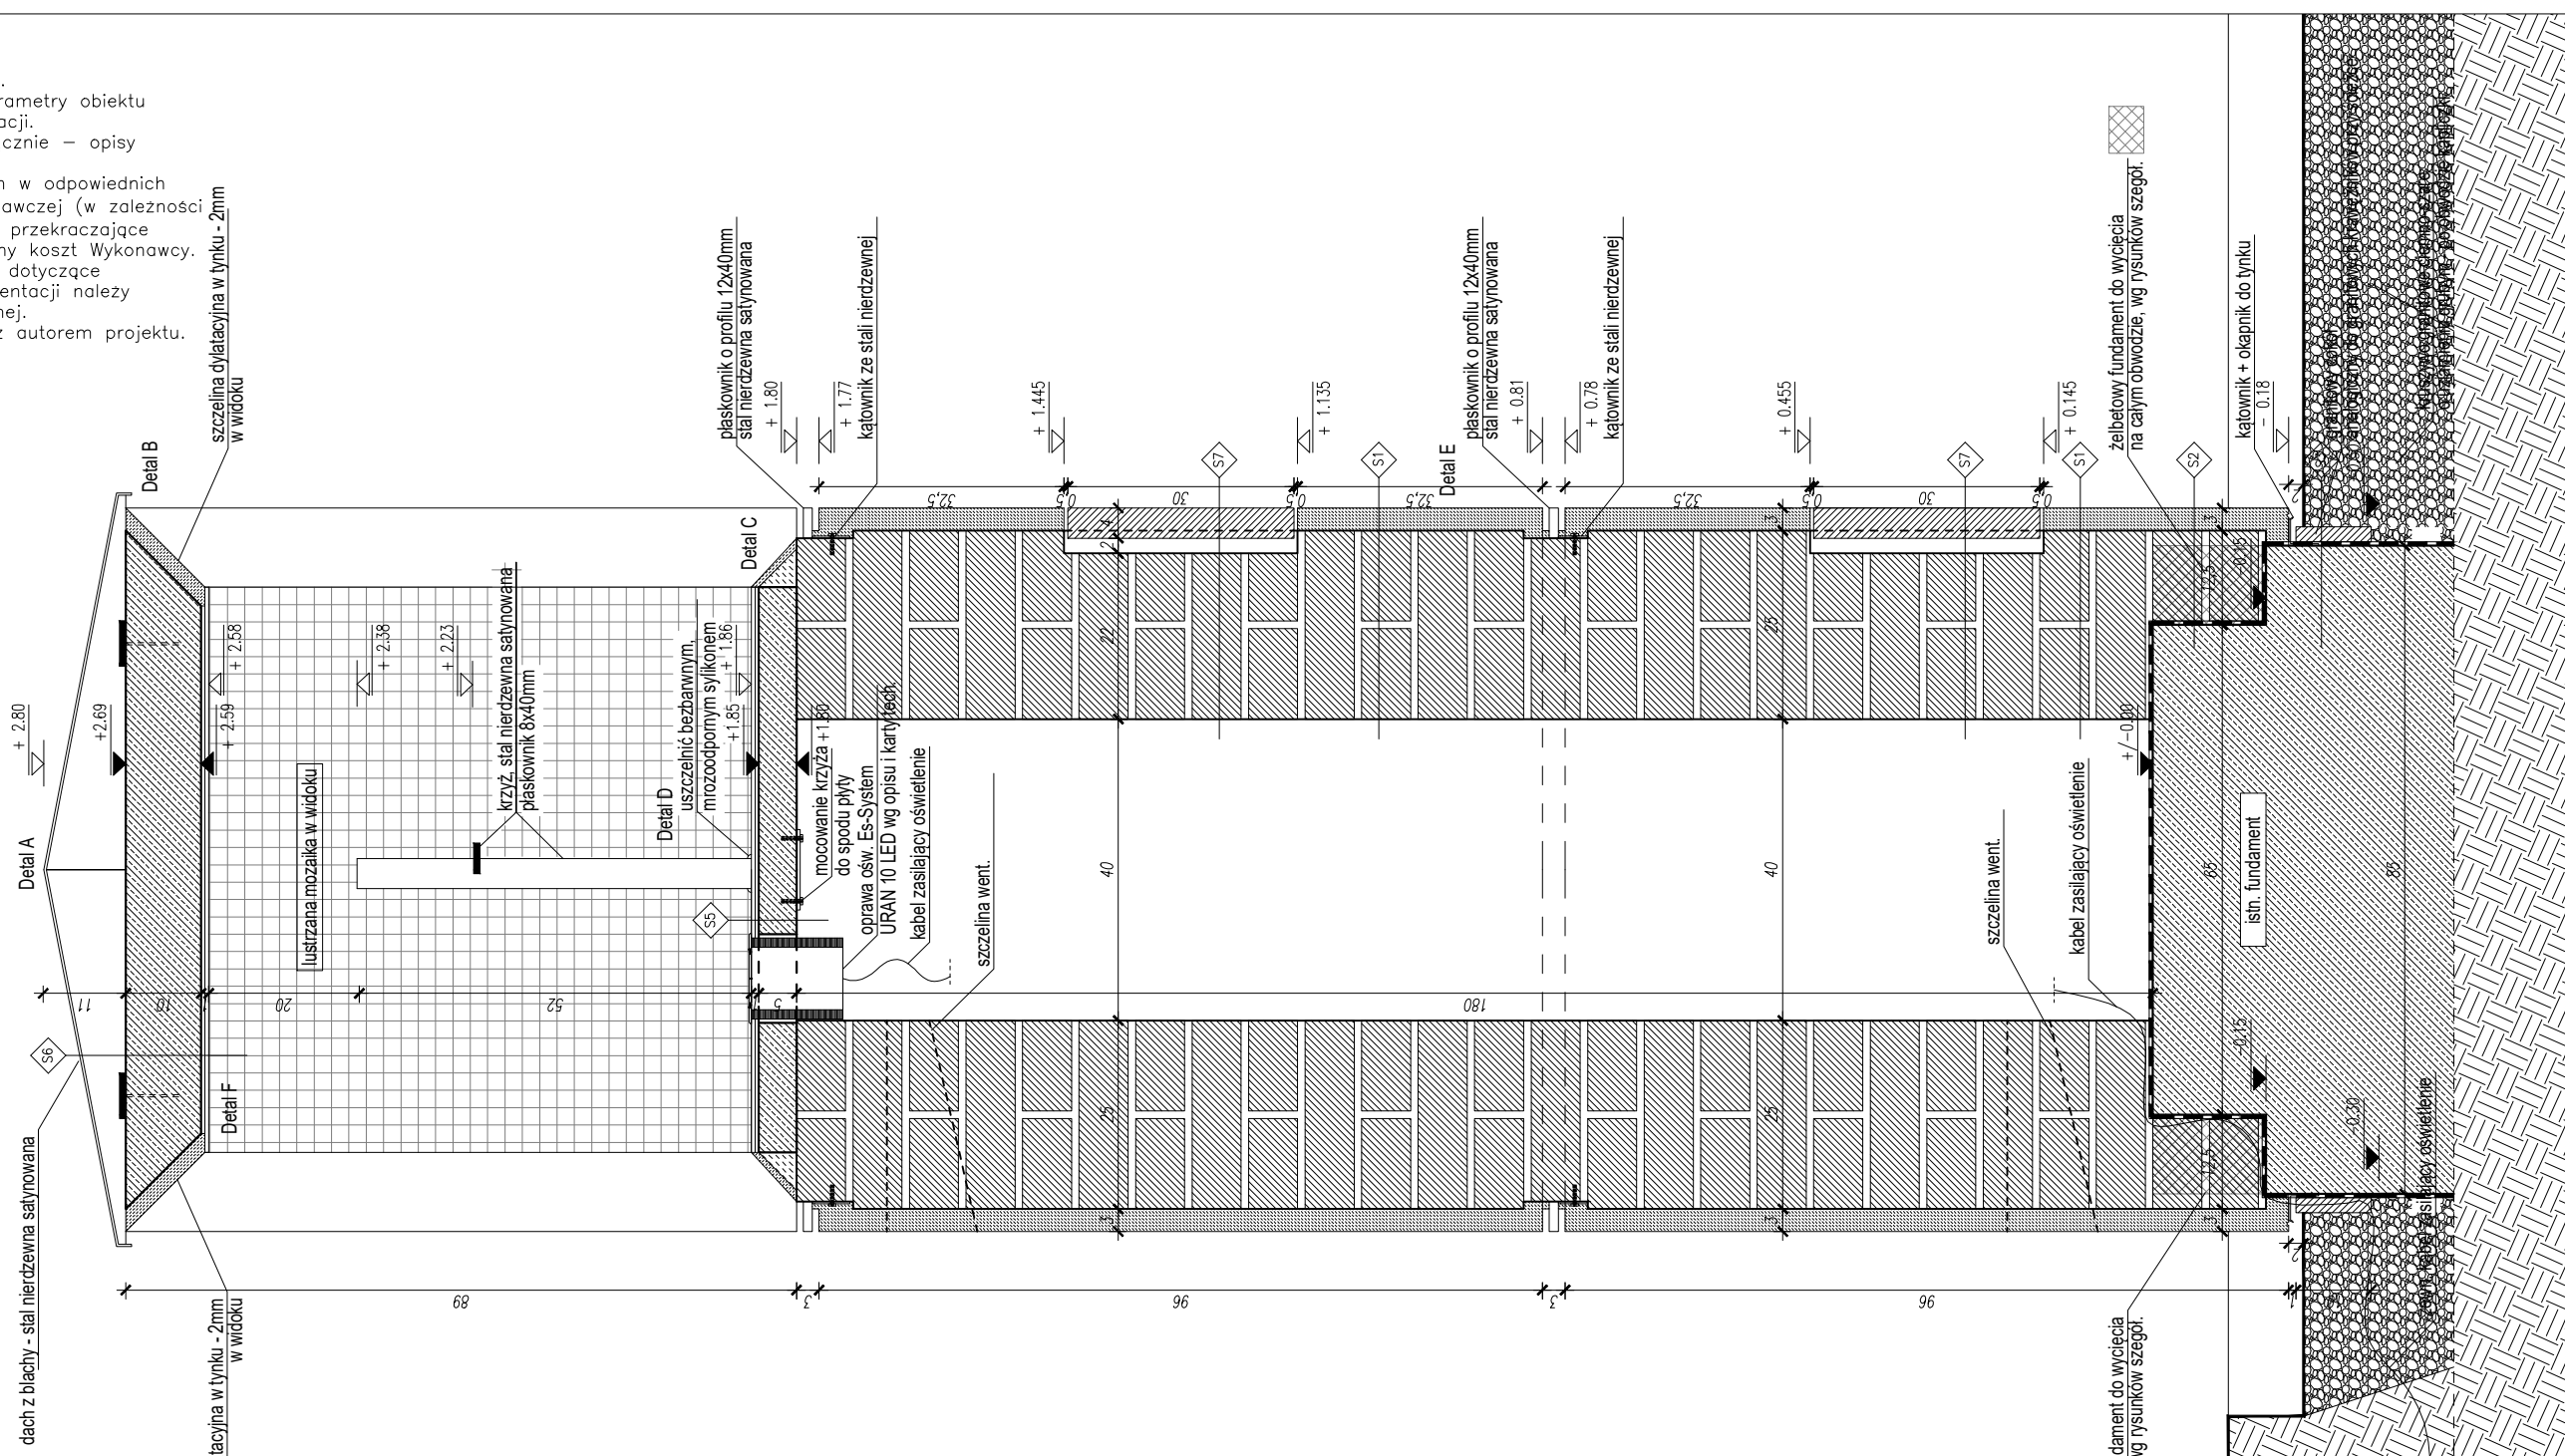

AUTORZY:  
 arch. Bartłomiej Pyrzyk  
 arch. Jakub Turbasa

OPRACOWANIE:  
 B. Pyrzyk  
 J. Turbasa

BRANŻA:  
 Architektura

DATA:  
 Styczeń 2018

PROJEKT: Ścieżki 7 Radości wraz z infr. towarzyszącą Kapliczki Siedmiu Radości NMP w Rychwałdzie

LOKALIZACJA:  
 Rychwałd, gmina Gilowice

RYСУNEK:  
 Przekrój podłużny

FAZA:  
 Projekt wykonawczy

SKALA:  
 1:10

NR RYSUNKU:  
 04