

**UWAGA:**

1. Wszystkie wymiary należy sprawdzić na budowie.
2. Wszystkie podane w niniejszej dokumentacji parametry obiektu podlegają sprawdzeniu przed rozpoczęciem realizacji.
3. Dokumentację projektową należy rozpatrywać łącznie – opisy techniczne, rysunki.
4. Wszelkie odchylenia od wymiarów przewidzianych w odpowiednich przepisach, PN lub niniejszej dokumentacji wykonawczej (w zależności od tego, które z nich są bardziej rygorystyczne) przekraczające normową tolerancję, będą korygowane na wyłączny koszt Wykonawcy.
5. Wszelkie nasuwające się Wykonawcy wątpliwości dotyczące interpretacji zapisów i rysunków niniejszej dokumentacji należy konsultować z autorem projektu w formie pisemnej.
6. Projekt warsztatowy winien być skonsultowany z autorem projektu.

0,5 cm  
0,5 cm  
5,0 cm  
0,2-3 cm  
10,0 cm  
0,5 cm  
0,5 cm

**S5** MOZAIKA SZKLANA ORLEANS  
KLEJ MROZOODPORNY  
PŁYTA BETONOWA PREFABRYKOWANA

**S6** DACH Z BLACHY - STAL NIERDZEWNA SATYNOWANA  
NA KONSTRUKCJI STALOWEJ NIERDZEWNEJ WG DETALU  
PŁYTA ŻELBET  
KLEJ MROZOODPORNY  
MOZAIKA SZKLANA ORLEANS

2-3,0 cm  
0,5 cm

**S3** PŁYTA KAMIENNA GRANITOWA WG OPISU TECH.  
KLEJ MROZOODPORNY  
ISTNIEJĄCY ŻELBETOWY FUNDAMENT


**S4** SZPACHLA WAPIENNA WG OPISU TECH.  
TYNK WAPIENNY WG OPISU TECH.  
CEGLA PEŁNA (układana w pionie)  
KLEJ MROZOODPORNY  
MOZAIKA SZKLANA ORLEANS

0,5 cm  
2,5 cm  
25,0 cm

**S1** WARSZTATY PRZEGRÓD ZEWNĘTRZNYCH  
SZPACHLA WAPIENNA WG OPISU TECH.  
TYNK WAPIENNY WG OPISU TECH.  
2X CEGLA PEŁNA  
PUSTKA

**S2** SZPACHLA WAPIENNA WG OPISU TECH.  
TYNK WAPIENNY WG OPISU TECH.  
CEGLA PEŁNA  
HYDROIZOLACJA  
ISTNIEJĄCY ŻELBETOWY FUNDAMENT

**S7** PŁYTA KAMIENNA Z NAPISAMI LUB SCENA WG OPISU TECH. 4,0 cm  
WARSTWA MONTAŻOWA 2-4,0 cm  
SCIANA MUROWANA Z CEGIEL  
PUSTKA 22,0 cm

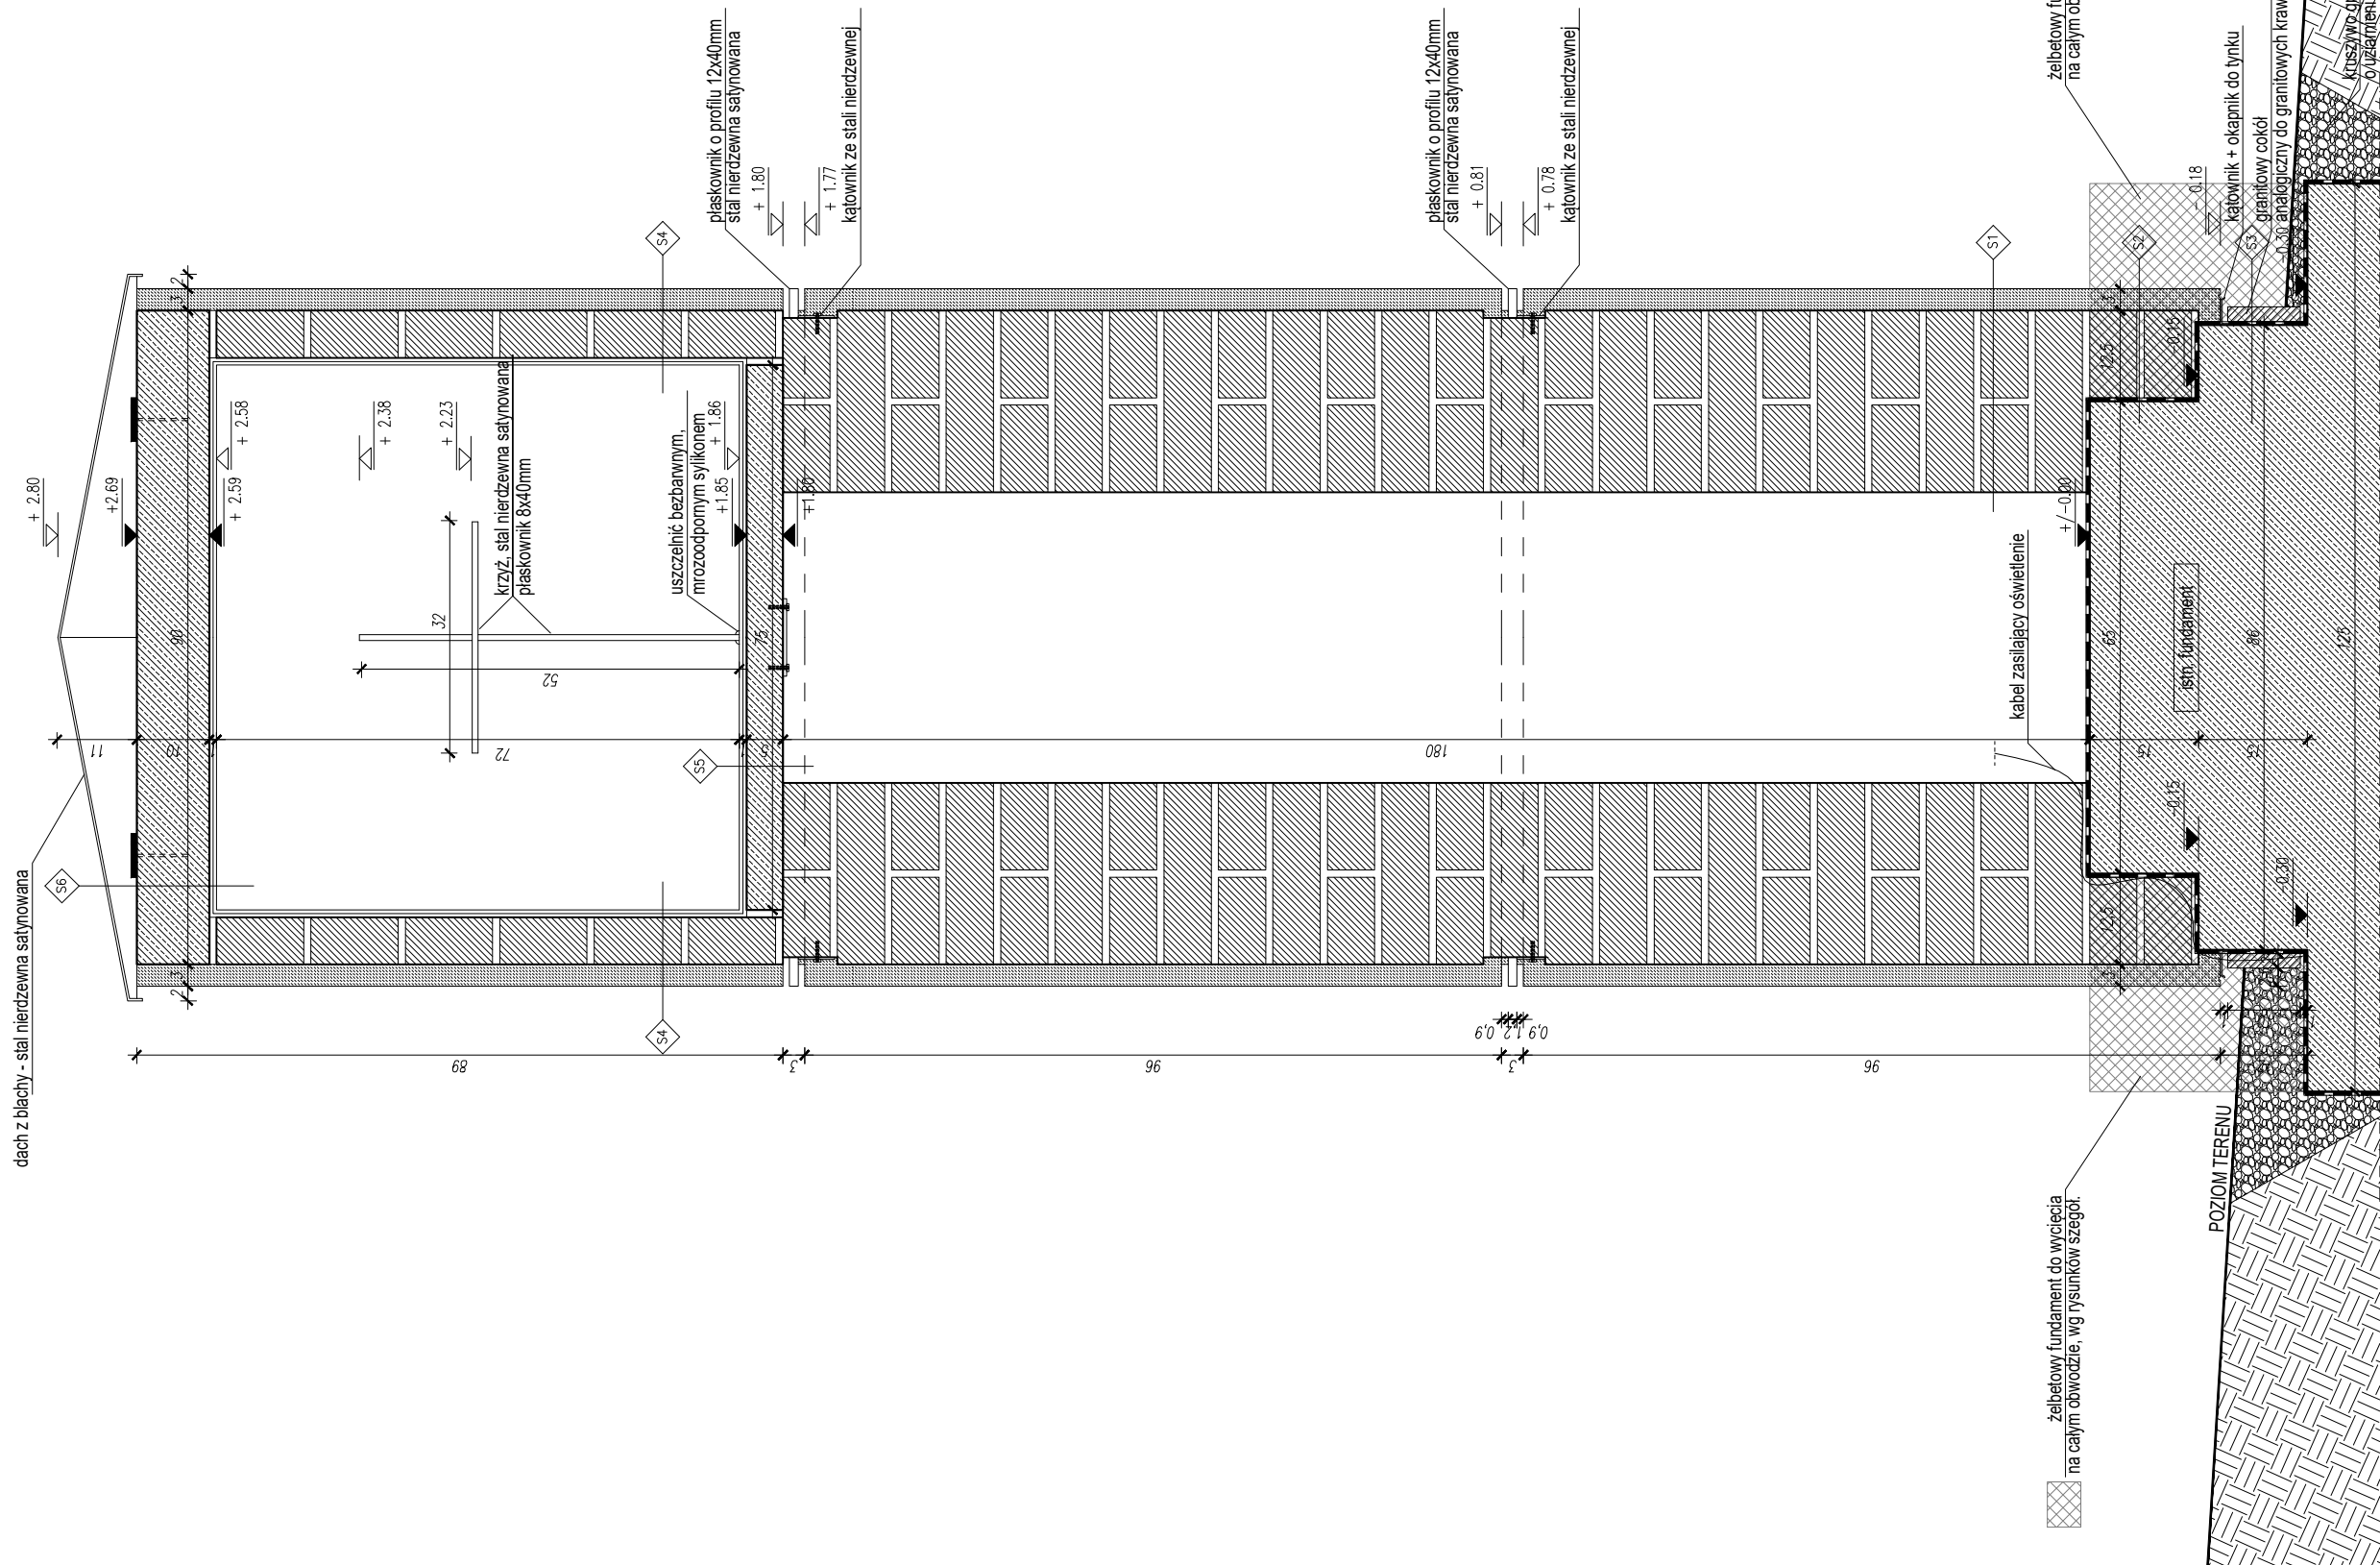

AUTORZY:  
arch. Bartłomiej Pyrzyk  
arch. Jakub Turbasa

OPRACOWANIE:  
B. Pyrzyk  
J. Turbasa

BRANŻA:  
Architektura

DATA:  
Styczeń 2018

PROJEKT: Ścieżki 7 Radości wraz z infr. towarzyszącą Kapliczki Siedmiu Radości NMP w Rychwałdzie

LOKALIZACJA:  
Rychwałd, gmina Gilowice

RYСУNEK:  
Przekrój poprzeczny

FAZA:  
Projekt wykonawczy

SKALA:  
1:10

NR RYSUNKU:  
05