

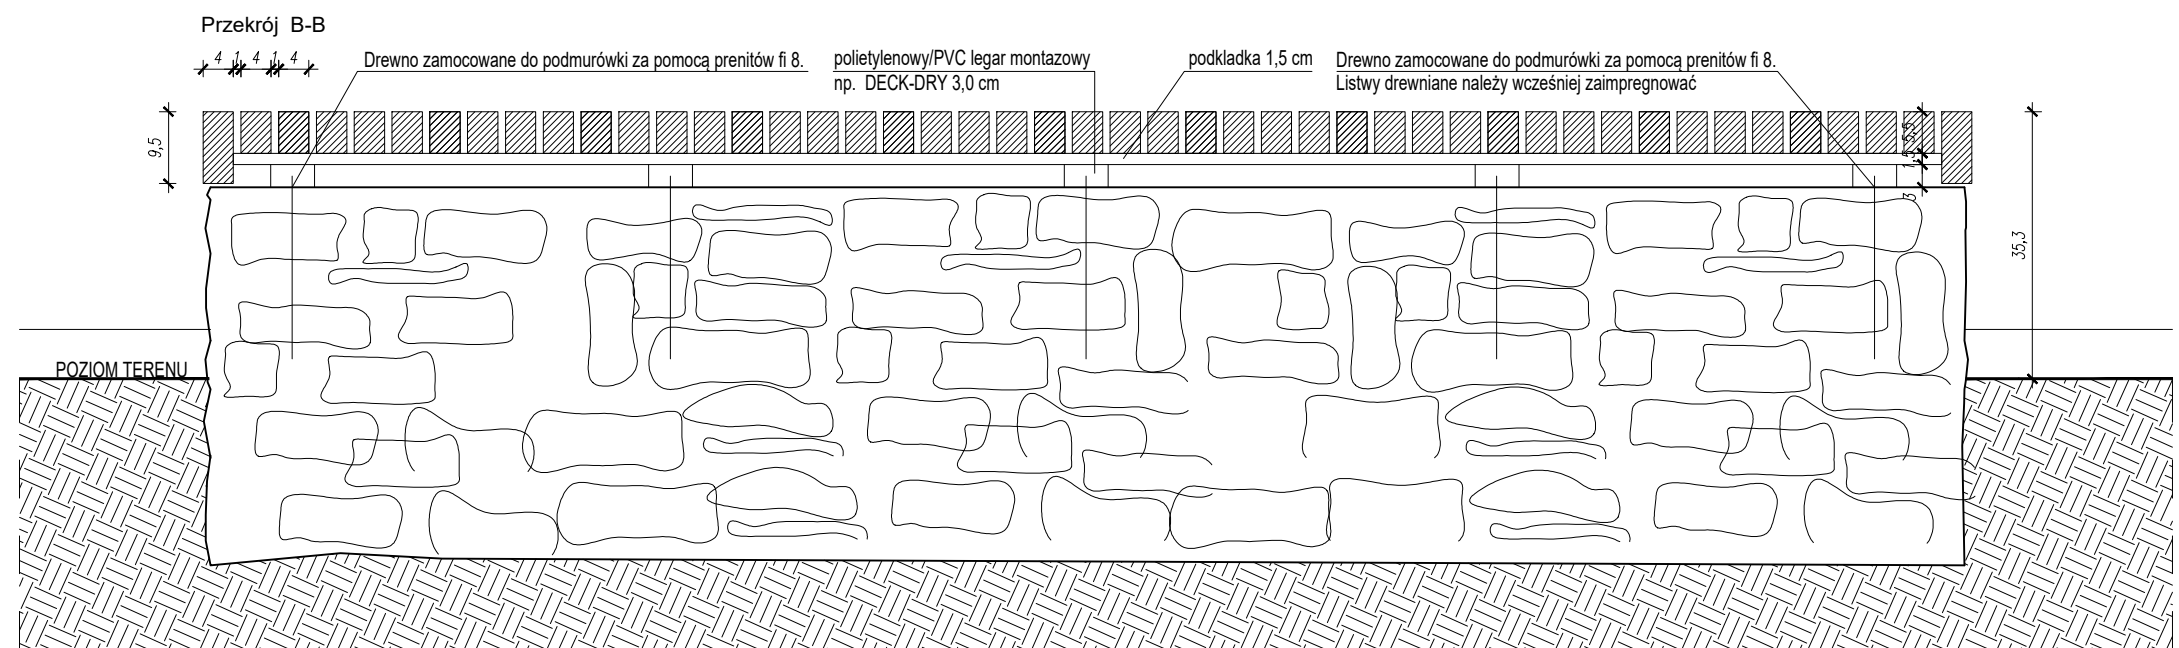


Sytuacja 1:100

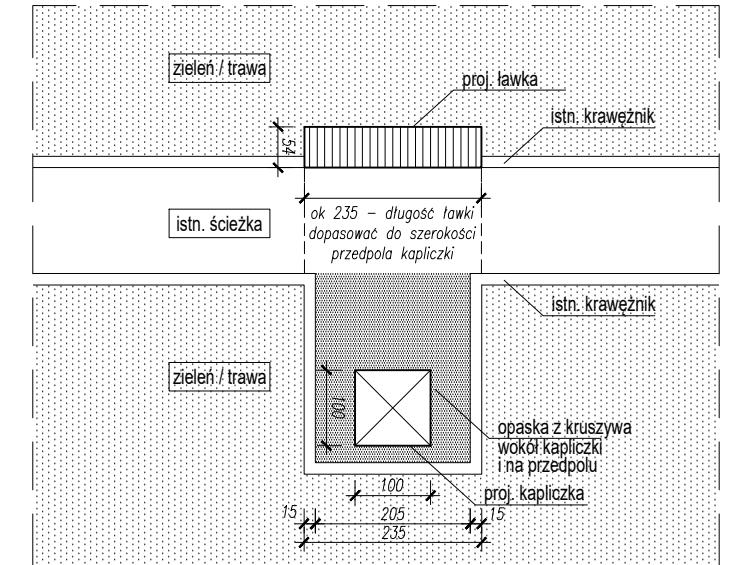

Przekrój A-A

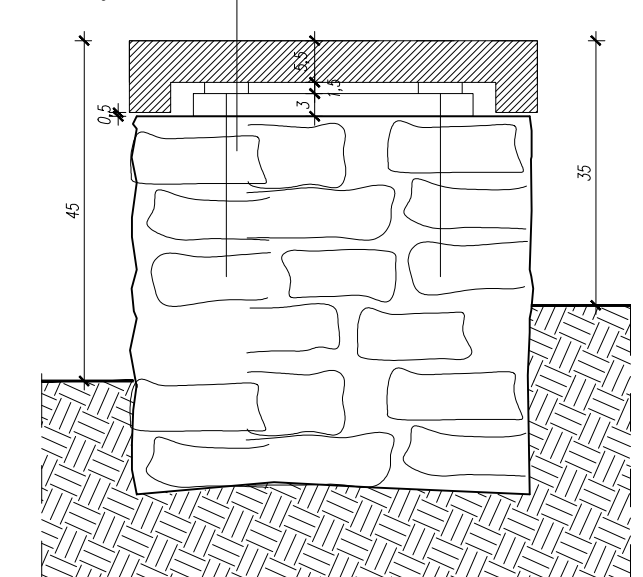

deski gładkie ok 5,5 cm, zaimpregnowane,
układ prosty, kolor do uzgodnienia
z projektantem, drewno zamocowane do
podmurówki za pomocą prenitów fi 8.

podkładka 1,5 cm

polietylenowy/PVC legar montazowy
np. DECK-DRY 3,0 cm

granitowa podmurówka



AUTORZY:
arch. Bartłomiej Pyrzyk
arch. Jakub Turbasa

OPRACOWANIE:
B. Pyrzyk
J. Turbasa

BRANŻA:
Architektura

DATA:
Kwiecień 2017 r.

PROJEKT: Ścieżki 7 Radości wraz z infr. towarzyszącą
Kapliczki Siedmiu Radości NMP w Rychwałdzie

LOKALIZACJA:
Rychwałd, gmina Gilowice

RYSUNEK:
Projekt ławki

FAZA:
Projekt wykonawczy

SKALA:
1:10

NR RYSUNKU:
09